

ΕΦΗΜΕΡΙΣ ΤΗΣ ΚΥΒΕΡΝΗΣΕΩΣ

ΤΗΣ ΕΛΛΗΝΙΚΗΣ ΔΗΜΟΚΡΑΤΙΑΣ

ΤΕΥΧΟΣ ΤΕΤΑΡΤΟ — Αρ. Φύλλου **1260**

5 Οκτωβρίου 1993

ΠΕΡΙΕΧΟΜΕΝΑ

ΑΝΑΔΑΣΩΣΕΙΣ

ΑΠΟΦΑΣΕΙΣ

Αριθ. ΓΔ 3402 (1)

Κήρυξη αναδασωτέας έκτασης εκατό (100) στρεμ. στη θέση Καμάρα κοινότητας Δρυμού Νομού Θεσ/νίκης.

Ο ΝΟΜΑΡΧΗΣ ΘΕΣΣΑΛΟΝΙΚΗΣ

Έχοντας υπόψη:

1. Τις διατάξεις του Ν. 3200/55 «περί διοικητικής αποκεντρώσεως,όπως τροποποιήθηκε και συμπληρώθηκε μεταγενέστερα με το Ν.Δ. 532/70.

2. Τις διατάξεις του άρθρου 117 παρ. 3 του Συντάγματος.

3. Τις διατάξεις του Ν. 998/79 «περί προστασίας των Δασών κ.λπ.» και ειδικότερα:

α) του άρθρου 41 παρ. 1 και 3,

β) του άρθρου 38 παρ. 1.

4. Τις διαταγές του Υπουργείου Γεωργίας: α) 160417/1180/8.7.80, β) 182447/3049/24.9.80., γ) 154659/24.5.82.

5. Την 6118/15.9.93 πρόταση του δασαρχείου Θεσ/νίκης, με την οποία προτείνεται η κήρυξη της έκτασης που αναφέρεται στο θέμα ως αναδασωτέας.

6. Τη σύμφωνη γνώμη της Δ/νσης Δασών Θεσ/νίκης, αποφασίζουμε:

Κηρύσσουμε αναδασωτέα με σκοπό την εγκατάσταση και διατήρηση της δασικής βλάστησης που καταστράφηκε από πυρκαϊά, ώστε να αποκλεισθεί η διάθεση αυτής για άλλο σκοπό, τη δημόσια δασική έκταση εμβαδού εκατό (100) στρεμ. που βρίσκεται στη θέση Καμάρα, κοινότητας Δρυμού και έχει όρια:

Ανατολικά: Αγροτική έκταση,

Δυτικά: Αγροτική έκταση,

Βόρεια: Δημόσια δασική έκταση,

Νότια: Αγροτική έκταση,

όπως φαίνεται στο συνημμένο διάγραμμα που αποτελεί αναπόσπαστο μέρος της απόφασης αυτής.

Η απόφαση αυτή να δημοσιευθεί στην Εφημερίδα της Κυβερνήσεως.

Θεσσαλονίκη, 20 Σεπτεμβρίου 1993

Ο Νομάρχης

Γ. ΜΙΣΑΗΛΙΔΗΣ

Ανήκει στην ΓΔ3402/93 απόφαση
Νομάρχη Θεσσαλονίκης.

Β Κλίμαξ 1:20.000

ΔΙΑΓΡΑΜΜΑ

Δημόσιας δασικής έκτασης που κηρύσσεται αναδασωτέα στη θέση "Καμάρα" περιφέρειας Κοινότητας Δρυμού πού κάηκε την 18 Αυγούστου 1993.

Καμάρα

Έκταση 100 στρέμματα.

Όρια Βόρεια: Δημόσια δασ. έκταση
Νότια: Αγροτική έκταση
Ανατολικά: Αγροτική έκταση
Δυτικά: Αγροτική έκταση.

* Αναδασωτέα έκταση

ΚΙΛΚΙΣ
ΘΕΣΣΑΛΟΝ
ΝΟΜΟΣ
ΝΟΜΟΣ
Λιμόρι
Καμάρα
Τσούκα

Απόσπασμα χάρτου περιοχής Δρυμού Ν. Θεσ/νίκης

Κλίμαξ 1:50000.

Θεσσαλονίκη 15-9-93

Θεσ/νίκη 20-9-1993

Ο συντάκτης	Ο Δασάρχης	Ο Δ/ντής Δασών	Ο Νομάρχης
Παν. Κυριακίδης	Παν. Καλαμπαλίκης	Αλ. Καρυώτης	Γ. Μιχαηλίδης
Δασολόγος	Δασολόγος	Δασολόγος με βαθμό Δ/ντού Α'	

Αριθ. ΓΔ 3401 (2)

Κήρυξη αναδασωτέας έκτασης δέκα τέσσερα και 0,51 (14,51) στρεμ. στη θέση Αγ. Παρασκευή κοινότητας Περιστεράς Νομού Θεσ/νίκης.

Ο ΝΟΜΑΡΧΗΣ ΘΕΣΣΑΛΟΝΙΚΗΣ

Έχοντας υπόψη:

1. Τις διατάξεις του Ν. 3200/55 «περί διοικητικής αποκεντρώσεως, όπως τροποποιήθηκε και συμπληρώθηκε μεταγενέστερα με το Ν.Δ. 532/70.

2. Τις διατάξεις του άρθρου 117 παρ. 3 του Συντάγματος.

3. Τις διατάξεις του Ν. 998/79 «περί προστασίας των Δασών κ.λπ.» και ειδικότερα:

α) του άρθρου 41 παρ. 1, και 3.

β) του άρθρου 38 παρ. 1.

4. Τις διαταγές του Υπουργείου Γεωργίας: α) 160417/1180/8.7.80, β) 182447/3049/24.9.80., γ) 154659/24.5.82.

5. Την 6119/15.9.93 πρόταση του δασαρχείου Θεσ/νίκης με την οποία προτείνεται η κήρυξη της έκτασης που αναφέρεται στο θέμα ως αναδασωτέας.

6. Τη σύμφωνη γνώμη της Δ/νσης Δασών Θεσ/νίκης, αποφασίζουμε:

Κηρύσσουμε αναδασωτέα με σκοπό την εγκατάσταση και διατήρηση της δασικής βλάστησης που καταστράφηκε από πυρκαϊά για να αποκλεισθεί η διάθεση αυτής για άλλο σκοπό τη δημόσια δασική έκταση εμβαδού (14,51) στρ. δέκα τέσσερα και 0,51, που βρίσκεται στη θέση Αγ. Παρασκευή κοινότητας Περιστεράς και προσδιορίζεται από τα στοιχεία ΑΒΓΔΕΖΗΘΙΚΛΜΝΞΟΠΡΣΤΥΦΧΨΑ και έχει όρια:

Ανατολικά: Δημόσια δασική έκταση,

Δυτικά: Αγροτική έκταση,

Βόρεια: Δημόσια δασική έκταση,

Νότια: Αγροτική έκταση,


όπως φαίνεται στο συνημμένο διάγραμμα που αποτελεί αναπόσπαστο μέρος της απόφασης αυτής.


Η απόφαση αυτή να δημοσιευθεί στην Εφημερίδα της Κυβερνήσεως.

Θεσσαλονίκη, 20 Σεπτεμβρίου 1993

Ο Νομάρχης

Γ. ΜΙΣΑΗΛΙΔΗΣ

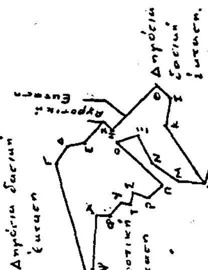

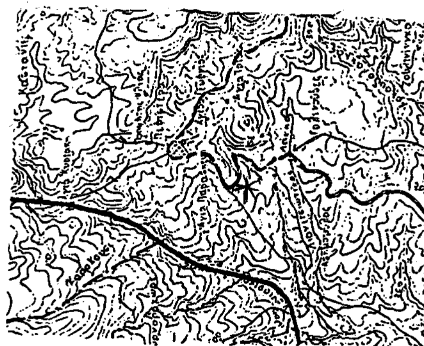

Αριθ. ΓΔ 3403 (3)

Κήρυξη αναδασωτέας έκτασης εκατόν πενήντα (150) στρ. στη θέση Ερείπια Κουκλουτσλή κοινότητας Κάτω Σχολαρίου Νομού Θεσ/νίκης.

Ο ΝΟΜΑΡΧΗΣ ΘΕΣΣΑΛΟΝΙΚΗΣ

Έχοντας υπόψη:

1. Τις διατάξεις του Ν. 3200/55 «περί διοικητικής αποκεντρώσεως όπως τροποποιήθηκε και συμπληρώθηκε μεταγενέστερα με το Ν.Δ. 532/70.

2. Τις διατάξεις του άρθρου 117 παρ. 3 του Συντάγματος.

3. Τις διατάξεις του Ν. 998/79 «περί προστασίας των Δασών κ.λπ.» και ειδικότερα:

α) του άρθρου 41 παρ. 1,

β) του άρθρου 38 παρ. 1.

4. Τις διαταγές του Υπουργείου Γεωργίας: α) 160417/1180/8.7.80, β) 182447/3049/24.9.80., γ) 154659/24.5.82.

5. Την 6117/15.9.93 πρόταση του δασαρχείου Θεσ/νίκης, με την οποία προτείνεται η κήρυξη της έκτασης που αναφέρεται στο θέμα ως αναδασωτέας.

6. Τη σύμφωνη γνώμη της Δ/νσης Δασών Θεσ/νίκης, αποφασίζουμε:

Κηρύσσουμε αναδασωτέα με σκοπό την εγκατάσταση και διατήρηση της δασικής βλάστησης που καταστράφηκε από πυρκαϊά ώστε να αποκλεισθεί η διάθεση αυτής για άλλο σκοπό τη δημόσια δασική έκταση εμβαδού εκατόν πενήντα (150) στρ. που βρίσκεται στη θέση Ερείπια Κουκλουτσλή κοινότητας Κάτω Σχολαρίου και έχει όρια:

Ανατολικά: Αγροτική έκταση,

Δυτικά: Αγροτική έκταση,

Βόρεια: Αγροτική έκταση,

Νότια: Αγροτική έκταση,


όπως φαίνεται στο συνημμένο διάγραμμα που αποτελεί αναπόσπαστο μέρος της απόφασης αυτής.

Η απόφαση αυτή να δημοσιευθεί στην Εφημερίδα της Κυβερνήσεως.

Θεσσαλονίκη, 18 Σεπτεμβρίου 1993

Ο Νομάρχης

Γ. ΜΙΣΑΗΛΙΔΗΣ

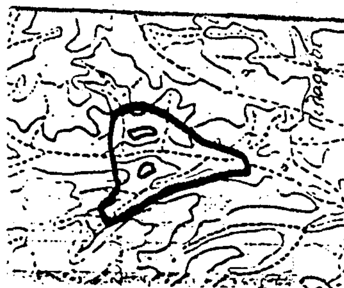



ΠΟΛΕΟΔΟΜΙΑ

ΑΠΟΦΑΣΕΙΣ

Αριθ. 85766/6244 (4)

Έγκριση Γενικού Πολεοδομικού Σχεδίου (Γ.Π.Σ.) του οικισμού Λαυρίου του Δήμου Λαυρεωτικής (Ν. Αττικής).

**ΟΙ ΥΠΟΥΡΓΟΙ
ΓΕΩΡΓΙΑΣ ΚΑΙ
ΠΕΡΙΒΑΛΛΟΝΤΟΣ, ΧΩΡΟΤΑΞΙΑΣ ΚΑΙ ΔΗΜ. ΕΡΓΩΝ**

Έχοντας υπόψη:

1. Τις διατάξεις του άρθρου 3 του Ν. 1337/1983 «Επέκταση πολεοδομικών σχεδίων, οικιστική ανάπτυξη και σχετικές ρυθμίσεις» (Α' 33).

2. Τις διατάξεις του άρθρου 49 παρ. 2α του Ν.998/1979 «Περί προστασίας δασών και των δασικών εν γένει εκτάσεων της χώρας» (Α' 289).

3. Τις διατάξεις του άρθρου 23 παρ. 1 (εδ. ιδ) του Ν. 1558/1985 «Κυβέρνηση και Κυβερνητικά Όργανα» (Α' 137).

4. Τις διατάξεις των άρθρων 3, 4 και 5 (παρ. 3 και 4) του Ν. 1515/1985 «Ρυθμιστικό Σχέδιο και πρόγραμμα προστασίας περιβάλλοντος της ευρύτερης περιοχής Αθήνας» (Α' 18).

5. Τις διατάξεις του άρθρου 19 (παρ. 1) του Ν. 1849/1989 «Επέκταση και συμπλήρωση των στεγαστικών προγραμμάτων του Οργανισμού Εργατικής Κατοικίας και άλλες διατάξεις» (Α' 113).

6. Τις διατάξεις της παρ. Β του άρθρου 1 του Π.Δ/τος 28/5.2.1993 «Καθορισμός αρμοδιοτήτων που διατηρούνται από τον Υπουργό και τις Περιφερειακές Υπηρεσίες διανομαρχιακού επιπέδου του Υπουργείου Περιβάλλοντος, Χωροταξίας και Δημοσίων Έργων (Α' 9).

7. Την υπ' αριθ. 19658/841/14.4.1983 απόφαση του Υπουργού Χωροταξίας, Οικισμού και Περιβάλλοντος «Κίνηση της διαδικασίας σύνταξης του Γενικού Πολεοδομικού Σχεδίου του ηπειρωτικού τμήματος του Νομού Αττικής» (ΦΕΚ 154/Δ/1983 διόρθωση ΦΕΚ 457/Δ/1984).

8. Την 39962/1037/16.5.90 απόφαση του Υπουργού ΠΕΧΩΔΕ, άσκηση αρμοδιοτήτων από τον Οργανισμό Αθήνας (Β' 327).

9. Την Υ 2015/353362/1.6.1993 απόφαση του Πρωθυπουργού και του Υπουργού Γεωργίας «Ανάθεση αρμοδιοτήτων Υπουργού Γεωργίας στους Υφυπουργούς Γεωργίας Απόστολο Σταύρου, Ευάγγελο Μπασιάκο και Ανδρέα Καραγκούνη» (Β' 398).

9. Το 34935/4838/29.10.1985 έγγραφο της Δ/νσης Γ2 προς τους αρμόδιους φορείς.

10. Το 15 πρακτικό της Ε.Ν.Ε. Ανατ. Αττικής.

11. Το 99162/6077/3.10.1989 έγγραφο της Δ/νσης Προστασίας Δασών και Δ.Π. του Υπουργείου Γεωργίας.

12. Το 900/300977 Σ. 443/14.2.1986 έγγραφο της 4ης ΜΕΟ/ΥΔ3 του Γενικού Επιτελείου Εθνικής Άμυνας.

13. Στο ΣΤ1/2396/4.11.85 έγγραφο του Υπουργείου Εθνικής Παιδείας και Θρησκευμάτων.

14. Το Δ2/22044/24.12.85 έγγραφο της Γεν. Γραμματείας Δημοσίων Έργων του Υπουργείου Περιβάλλοντος, Χωροταξίας και Δημοσίων Έργων.

15. Το 20109/22.11.85 έγγραφο του ΕΤΒΑ.

16. Το Φ.500/9596/23.7.86 έγγραφο του ΟΣΚ.

17. Το 420.045/31.12.85 έγγραφο του ΟΣΕ.

18. Το 13430/12.12.85 έγγραφο του Ινστιτούτου Γεωλογικών και Μεταλλευτικών Ερευνών.

19. Το 3167/27.3.87 έγγραφο της Δ/νσης Γεωργίας Νομαρχίας Ανατ. Αττικής.

20. Το 4336/26.11.85 έγγραφο της Β' Εφορείας Προϊστορικών και Κλασικών Αρχαιοτήτων Αττικής του Υπουργείου Πολιτισμού.

21. Το 43591/1/1940/86 έγγραφο της Δ/νσης Οργάνωσης Λιμένων του Υπουργείου Εμπορικής Ναυτιλίας.

22. Το 542530/12.12.85 έγγραφο του ΕΟΤ.

23. Το 4923/2691/10.3.86 έγγραφο του ΟΕΚ.

24. Το 836/14.1.86 έγγραφο του Τεχνικού Επιμελητηρίου της Ελλάδος.

25. Το 9113/12.2.86 έγγραφο της Γ.Γ.Α. Υπ. Πολιτισμού.

26. Την από 4.3.86 γνωμοδότηση του Δημοτικού Συμβουλίου Λαυρίου.

27. Το γεγονός ότι οι υπόλοιποι φορείς δεν απάντησαν μέχρι σήμερα.

28. Την υπ' αριθ. 37/1987 γνωμοδότηση του Συμβουλίου Χωροταξίας, Οικισμού και Περιβάλλοντος Νομαρχίας Ανατολικής Αττικής.

29. Τις 4/συν. 16/90, 3/συν. 20/90 και 3/συν. 28/91 γνωμοδοτήσεις της Εκτελεστικής Επιτροπής του Οργανισμού Αθήνας.

30. Το υπ' αριθμ. 5288/25.9.91 έγγραφο του Ο.Α.

31. Την υπ' αριθμ. 159/91 απόφαση του Δημοτικού Συμβουλίου Λαυρίου.

32. Την υπ' αριθμ. 80/11.5.92 απόφαση του Δημ. Συμβουλίου Λαυρίου.

33. Την υπ' αριθμ. Φ/32/οικ. 19089/3325/15.9.92 έγγραφο Υπ. Βιομηχανίας, Ενέργειας και Τεχνολογίας.

34. Την υπ' αριθμ. 1/10.9.92/15η Συνεδρ. απόφ. της Ε.Ε. του Ο.Α.

35. Τις διατάξεις του άρθρου 29Α του Ν. 1558/1985, όπως αυτό προστέθηκε με το άρθρο 27 του Ν. 2081/92 (Α' 154), και το γεγονός ότι από τις διατάξεις αυτής της απόφασης δεν προκαλείται δαπάνη σε βάρος του κρατικού προϋπολογισμού, αποφασίζουμε:

1. Εγκρίνεται το γενικό πολεοδομικό σχέδιο του οικισμού Λαυρίου του Δήμου Λαυρεωτικής (Ν. Αττικής) όπως τα όριά του προσδιορίζονται με κόκκινη γραμμή στο χάρτη Π-1 σε κλίμακα 1:10.000.

Κυρίως το ως άνω σχέδιο περιλαμβάνει:

Α. Την πολεοδομική οργάνωση του οικισμού για πληθυσμό 17.000 κατοίκων, όπως φαίνεται στο χάρτη Π-1 σε κλίμακα 1:10.000 με:

α) Την επέκταση του σχεδίου πόλης σε εκτάσεις αραιοδομημένες και πυκνοδομημένες, σε ζώνες άλλων χρήσεων πλην κατοικίας και την ένταξη οικισμού προϋφισταμένου του έτους 1923. Τη δημιουργία 4 πολεοδομικών ενοτήτων - γειτονιών με μέση πυκνότητα και μέσο συντελεστή δόμησης όπως φαίνονται στο χάρτη Π-1 σε κλ. 1:10.000 ως εξής:

Πολεοδομικές ενότητες	Μέσος	μέση πυκν. κατ/Ha
1. Νυκτοχώρι - Αγ. Παρασκευή	2,0	209
2. Νεάπολη - Πάνορμος	1,32	147
3. Κεντρική Αγορά	2,3	227
4. Κυπριανός - Θηραϊκά - Πράσινη Αλεπού	1,24	190

β) Τον καθορισμό των χρήσεων γης όπως φαίνονται στο χάρτη Π-1 και ειδικότερα:

– Στην Π.Ε. «Κεντρική Αγορά» στο κέντρο του δήμου επιτρέπονται οι χρήσεις πολεοδομικού κέντρου σύμφωνα με το άρθρο 4 του από 23.2.1987 Π.Δ/τος (Δ' 166), με περιορισμό στον αριθμό των κλινών για τα ξενοδοχεία μέχρι 100. Στο υπόλοιπο τμήμα της πολεοδομικής ενότητας επιτρέπονται οι χρήσεις γενικής κατοικίας σύμφωνα με το άρθρο 3 του παραπάνω Π.Δ/τος.

– Στις Π.Ε. «Νεάπολη - Πάνορμος» και «Νυχτοχώρι - Αγ. Παρασκευή» επιτρέπονται οι χρήσεις γενικής κατοικίας σύμφωνα με το άρθρο 3 του παραπάνω Π.Δ/τος με εξαίρεση τα ξενοδοχεία και περιορισμό των ξενώνων μέχρι 20 κλίνες.

– Στην Π.Ε. «Κυπριανός - Θηραϊκά - Πράσινη Αλεπού» επιτρέπονται οι χρήσεις αμιγούς κατοικίας σύμφωνα με το άρθρο 2 του ίδιου Π.Δ/τος.

– Τον καθορισμό χρήσεων βιομηχανίας - βιοτεχνίας σύμφωνα με το άρθρο 5 του παραπάνω Π.Δ/τος.

– Τη χωροθέτηση του τερματικού σταθμού του προαστιακού τρένου στη θέση του Παλαιού Σταθμού της Γαλλικής Εταιρείας.

– Τον καθορισμό χώρου πρασίνου μέσα στη βιομηχανική περιοχή στα νότια του οικισμού.

γ) Τη γενική εκτίμηση των αναγκών σε γη (Ha) για κοινωνική υποδομή σε επίπεδο πόλης και σε επίπεδο πολεοδομικής ενότητας, όπως φαίνονται στον πίνακα «ΥΠΟΛΟΓΙΣΜΟΣ ΑΝΑΓΚΩΝ».

Β. Τις προτάσεις για τη λήψη μέτρων προστασίας του περιβάλλοντος, με τον καθορισμό ζωνών προστασίας όπως φαίνονται στο χάρτη Π4 σε κλίμακα 1:10.000 και ειδικότερα προτείνονται:

– Ο χαρακτηρισμός του οικισμού του Παλαιού Κυπριανού ως παραδοσιακού και σύνταξη ειδικής μελέτης για την ανάπλασή του.

– Η κήρυξη ως διατηρητέων όλων των αξιόλογων κτισμάτων της πόλης.

– Η διατήρηση της φυσιογνωμίας της κεντρικής περιοχής του Λαυρίου.

– Η κήρυξη ως διατηρητέου του Παλαιού Σταθμού του τρένου και της εξέδρας φόρτωσης.

– Η κήρυξη ως διατηρητέων των εγκαταστάσεων και κτιρίων της βιομηχανίας της Γαλλικής Εταιρείας (ΕΜΕΛ) και η χρήση των για πολιτιστικούς σκοπούς.

Γ. Τον καθορισμό ζωνών οικονομικών και θεσμικών κινήτρων όπως φαίνονται στο χάρτη Π-1 και ειδικότερα:

– Ζώνη Ενεργού Πολεοδομίας (ΖΕΠ) σε έκταση στην Π.Ε. «Νυχτοχώρι - Αγ. Παρασκευή» για τη στέγαση των κατοίκων του οικισμού «Καβοδόκανο» και σε έκταση του οικισμού «Θηραϊκών».

– Ζώνη Ανάπλασης στην περιοχή «Οξυγόνου», με την υπαγωγή της περιοχής στο άρθρο 13.

Δ. Τις προτάσεις για τα απαραίτητα έργα και μελέτες δικτύων υποδομής όπως φαίνονται στους χάρτες Π-1, Π-2, Π-3 σε κλίμακα 1:10.000 και ειδικότερα:

1. Οδικό δίκτυο

– Κυκλοφοριακές παρεμβάσεις γύρω και μέσα από την πόλη και πεζοδρόμηση του κεντρικού άξονα της πόλης.

Νέα χάραξη σιδηροδρομικής γραμμής του προαστικού τρένου ανατολικά του Λαυρίου, με εξασφάλιση στην παλαιά χάραξη κοινοχρήστων λειτουργιών ούτως ώστε να χρησιμοποιηθεί σε περίπτωση μη εφικτότητας κατασκευής της πρώτης.

2. Δίκτυο αποχέτευσης

– Κατασκευή του δικτύου αποχέτευσης της πόλης καθώς και των εγκαταστάσεων του βιολογικού καθαρισμού μόνο για τα λύμματα του δήμου σε οικόπεδο ιδιοκτησίας του δήμου, μέσα στα όρια του ΒΙ.ΠΑ.

3. Δίκτυο ύδρευσης

– Κατασκευή υδατοδεξαμενής σε θέση μεταξύ Π. Φωκαίας και Σουνίου χωρητικότητας 20.000 μ3.

4. Ενεργειακό δίκτυο

– Αύξηση της χωρητικότητας των Υ/Σ με την εγκατάσταση και νέων ή την εγκατάσταση μετασχηματιστών με άλλους μεγαλύτερης ισχύος.

Ε. Ακριβή αντίγραφα των παραπάνω τεσσάρων (4) πρωτότυπων χαρτών και ενός (1) πίνακα θεωρημένα από τον Προϊστάμενο της Διεύθυνσης Τοπογραφικών Εφαρμογών, με την υπ' αριθ. ;;;;/1991 πράξη του δημοσιεύονται με την παρούσα απόφαση στην Εφημερίδα της Κυβερνήσεως.

ΣΤ. Εντός της περιοχής του Γ.Π.Σ. και ειδικότερα στις εκτός σχεδίου περιοχές που περιλαμβάνονται σ' αυτό, οικοδομικές άδειες που έχουν εκδοθεί με τις προγενέστερα ισχύουσες διατάξεις ή έχει υποβληθεί στην αρμόδια πολεοδομική αρχή ο πλήρης φάκελλος με τα απαραίτηταα για την έκδοση της οικοδομικής άδειας στοιχεία, μέχρι την ημερομηνία δημοσίευσης της παρούσας απόφασης, εκτελούνται όπως εκδόθηκαν ή εκδίδονται βάσει των υποβληθέντων στοιχείων σε συνδυασμό με τις διατάξεις του Ν. 1577/85 «Γενικός Οικοδομικός Κανονισμός» (ΦΕΚ 210/Α).

2. Η ισχύς της παρούσας απόφασης αρχίζει από τη δημοσιευσή της στην Εφημερίδα της Κυβερνήσεως.

Η απόφαση αυτή να δημοσιευθεί στην Εφημερίδα της Κυβερνήσεως.

Αθήνα, 16 Σεπτεμβρίου 1993

ΟΙ ΥΠΟΥΡΓΟΙ


ΥΦΥΠΟΥΡΓΟΣ ΓΕΩΡΓΙΑΣ	ΠΕΡΙΒ/ΝΤΟΣ, ΧΩΡ/ΞΙΑΣ & ΔΗΜ. ΕΡΓΩΝ
ΑΠΟΣΤ. ΣΤΑΥΡΟΥ	**ΑΧΙΛ. ΚΑΡΑΜΑΝΛΗΣ**

ΠΙΝΑΚΑΣ: ΧΡΟΝΙΚΗ ΚΑΤΑΝΟΜΗ ΤΩΝ ΕΡΓΩΝ

Κοιν. Λαυρίου		88	89	90	91
ΕΚΠΑΙΔΕΥΣΗ					
Γυμνάσιο	Γη			–	–
	Κατ.			9%	9%
Λύκειο	Γη			–	
	Κατ.			9%	9%
Δημοτικό	Γη			–	
	Κατ.			4,5%	4,5%
Νηπιαγωγείο	Γη			–	
	Κατ.			4,5	4,5
ΚΟΙΝ. ΧΩΡΟΙ	Γη	–			
	Κατ.	9%	9%	41%	41%
ΣΤΕΓΑΣΤΙΚΟ ΠΡΟΓΡΑΜΜΑ*	Γη	–			
	Κατ.	9%	9%	9%	9%
ΠΡΟΝΟΙΑ*					
Βρεφ. Σταθμός	Γη	–			
	Κατ.	3%	3%	12%	12%
ΔΙΟΙΚΗΣΗ*					
Δημαρχείο	Γη	–			
	Κατ.	9%	9%	27%	27%
Πνευμ. Κέντρο + Αίθουσα Συγκ.	Γη	–			
	Κατ.	9%	9%	27%	27%
Δημοτική Βιβλ.	Γη	–			
	Κατ.	9%	9%	27%	27%
ΑΘΛΗΤΙΣΜΟΣ*					
Πυρήνας Α	Γ			–	
	Κατ.			9%	9%
Ειδ. Πυρήνας	Γη	–			
	Κατ.	9%	9%	27%	27%
ΟΔΟΠΟΙΙΑ*	Γη	–			
	Κατ.	9%	9%	9%	9%
ΑΠΟΧΕΤΕΥΣΗ*	Γη	–			
	Κατ.	4,5%	4,5%	4,5%	4,5%
ΒΙΟΛ. ΚΑΘΑΡΙΣΜΟΣ	Γη	–			
	Κατ.	50%	50%		
ΠΑΡΚΟ ΠΟΛΗΣ**	Γη				
	Κατ.				

* Τα έργα ολοκληρώνονται μετά το έτος 1991

** Το έργο παίζει μετά το έτος 1991

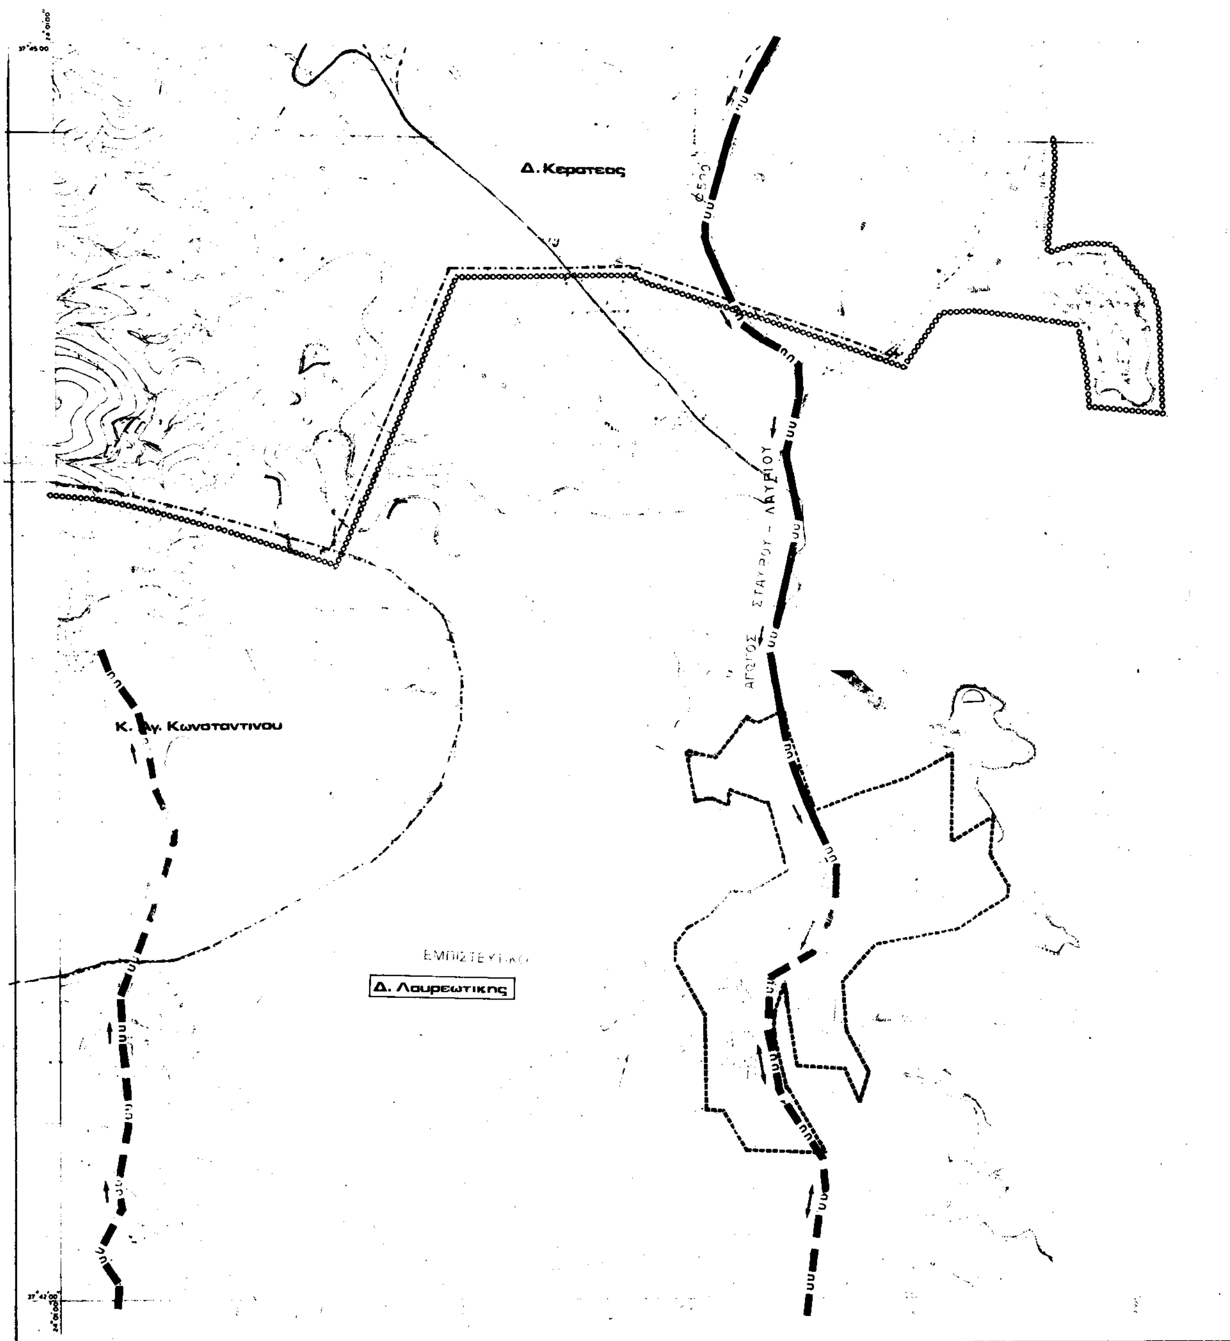

ΥΠΟΥΡΓΕΙΟ ΧΩΡΟΤΑΞΙΑΣ ΟΙΚΙΣΜΟΥ & ΠΕΡΙΒΑΛΛΟΝΤΟΣ
ΤΟΠΟΓΡΑΦΙΚΟ ΔΙΑΓΡΑΜΜΑ
Δ. Κερατεας
Κ. Αγ. Κωνσταντινου
Δ. Λαυρεωτικης
ΑΓΡΟΣ ΣΤΑΥΡΟΥ - ΛΑΥΡΙΟΥ

ΝΟΜΟΣ ΑΤΤΙΚΗΣ

ΑΡΙΘΜΟΣ ΦΥΛΛΟΥ : 6478.9

Υ.ΠΕ.ΧΩ.Δ.Ε. ΕΠΑ

ΥΠΟΜΝΗΜΑ

1 ΓΕΝΙΚΑ
General

Ορια Δημων και Κοινοτητων
Municipality and community limits

Ορια εγκεκριμενου σχεδιου
Town plan limits

Ορια οικισμου προ του '23
Limits of pre 1923 settlement

Ορια σχεδιου πολης 1987
Town plan limits in 1987

Ορια περιοχης δικαιοδοσιας Ε.ΥΔ.ΑΠ.
E.YD.AP. area of responsibility

2 ΥΔΡΕΥΣΗ
Water supply

Ορια περιοχης δικτυου υδρευσης κατα υψομετρικες ζωνες
Limits of supply area

Κυριος αγωγος με ροη βαρυτητας υπο πιεση σε κλειστο κυκλωμα υπαρχ., μελλοντ.
Main pressure conduit gravity flow looped system existing proposed

Κυριος αγωγος με ροη βαρυτητας υπο πιεση σε ανοικτο κυκλωμα υπαρχ., μελλοντ.
Main pressure conduit gravity flow open system existing proposed

Κυριος αγωγος με καταθλιψη : υπαρχων, μελλοντικος.
Main conduit of pumped supply existing, proposed

Κυριος αγωγος μη ποσιμου νερου : υπαρχων, μελλοντικος
Main conduit for non potable water existing proposed

Επιγεια δεξαμενη : υπαρχουσα, μελλοντικη
Water storage tank at ground level existing, proposed

Υδατοπυργος : υπαρχων, μελλοντικος
Water tower existing, proposed

Αντλιοστασιο υδρευσεως : υπαρχον, μελλοντικο
Water supply pumping station existing, proposed

Θεση εγκαταστασεων βελτιωσης νερου : υπαρχουσα, μελλοντικη
Location of water treatment installations: existing, proposed

Ορια ζωνης προστασιας υδροληψιας
Limits of intake protection zone

3 ΑΠΟΧΕΤΕΥΣΗ ΟΜΒΡΙΩΝ (ενημερωση 1983)
Drainage

Ορια λεκανων απορροης (υδροκριτες)
Limits of catchment area

Περιοχη η οδος με προβληματα κατακλυσεων
Area or street with flooding problems

Ορια παντορροικου δικτυου
Combined sewer limits

Κυριο ρεμα αδιευθετητο
Main natural stream

Κυριο ρεμα διευθετημενο με ανοιχτη διατομη : υπαρχον, μελλοντικο
Main stream with lined bed existing, proposed

Κυριος αγωγος ομβριων : υπαρχων, μελλοντικος
Main storm sewer existing, proposed

Συνδεση ρεματος με δικτυο ακαθαρτων
Stream connection with sanitary sewer

4 ΑΠΟΧΕΤΕΥΣΗ ΑΚΑΘΑΡΤΩΝ (ενημερωση 1983)
Sanitary sewerage

Ορια περιοχης με δικτυο ακαθαρτων
[English gloss illegible]

Ορια παντορροικου δικτυου
[English gloss illegible]

Ο.Τ.Α. με προβληματα [rest of Greek illegible]
Communities with [rest illegible]

Ορια κατηγοριας πληροτητας δικτυου
Limits of areas [partly illegible], sewered

Πληροτης πολυ μικρη 1-25 %
Very little sewered

Πληροτης μικρη 26-50 %
Little sewered

Πληροτης μεσαια 51-75 %
Moderately sewered

Πληροτης μεγαλη 76-99 %
Largely sewered

Πληροτης απολυτη 100 %
Fully sewered

Κυριος αγωγος ακαθαρτων (βαρυτητος) : υπαρχων, μελλοντικος
[partly illegible] gravity flow existing proposed

Κυριος αγωγος ακαθαρτων (καταθλιπτικος) : υπαρχων, μελλοντικος
[partly illegible] pumped flow existing, proposed

Συνδεση ρεματος με δικτυο ακαθαρτων
Stream connection with sanitary sewer

Αντλιοστασιο ακαθαρτων : υπαρχον, μελλοντικο
Pumping station of sanitary sewage : existing, proposed

Εγκαταστασεις επεξεργασιας λυματων : υπαρχουσες, μελλοντικες
Sewage treatment plant : existing, proposed

Κεντρο υποδοχης σηπτικων ιλυων
Septic sludge reception center

5 ΑΠΟΡΡΙΜΜΑΤΑ
Solid waste

Χωρος διαθεσης απορριμματων : υπαρχων, μελλοντικος
Area of solid waste disposal : existing, proposed

Γ.85766/93
έγκρισις Γενικού Πολεοδομικού Σχεδίου (Γ.Π.Σ.) του οικισμού Λαυρίου του Δήμου Λαυρεωτικής (Ν. Αττικής)
16 Σεπτεμβρίου 1993
Ο ΔΙΕΥΘΥΝΤΗΣ
ΓΕΡ. ΑΠΟΣΤΟΛΑΤΟΣ

ΓΕΝΙΚΟ ΠΟΛΕΟΔΟΜΙΚΟ ΣΧΕΔΙΟ

ΚΕΝΤΡΟ ΦΥΛΛΟΥ ΧΑΡΤΟΥ 1:100.000
ΜΕ φ=37°45', λ=+0°15' ΑΠ ΑΘΗΝΩΝ

ΠΕΡΙΜΕΤΡΙΚΟΣ ΤΕΤΡΑΓΩΝΙΣΜΟΣ ΤΟΥ ΦΥΛΛΟΥ ΕΙΝΑΙ ΤΗΣ ΑΖΙΜΟΥΘΙΑΚΗΣ ΠΡΟΒΟΛΗΣ (Hatt)

ΔΙΑΓΡΑΜΜΑ ΣΥΝΔΕΣΕΩΣ ΦΥΛΛΩΝ

6477.0	6478.0	–
6477.9	6478.9	–
6487.0	6488.0	–

ΗΜΕΡΟΜΗΝΙΑ ΦΩΤΟΛΗΨΙΑΣ

ΔΙΑΝΟΜΗ ΠΙΝΑΚΙΔΩΝ

ΟΜΑΔΑ ΜΕΛΕΤΗΣ
Δ/νση Γ7
Δ/νση Σ.Μ.Δ.Υ.
Δ/νση Γ7

ΧΑΡΤΗΣ
Π-2
ΚΛΙΜΑΚΑ
1:10.000
1985


ΥΔΡΕΥΣΗ - ΑΠΟΧΕΤΕΥΣΗ

Δ. Κεραστας Κ. Αρ. Κωνσταντινου Δ. Λουρεντζος

ΝΟΜΟΣ ΑΤΤΙΚΗΣ

ΥΠΟΥΡΓΕΙΟ ΧΩΡΟΤΑΞΙΑΣ ΟΙΚΙΣΜΟΥ & ΠΕΡΙΒΑΛΛΟΝΤΟΣ

ΤΟΠΟΓΡΑΦΙΚΟ ΔΙΑΓΡΑΜΜΑ

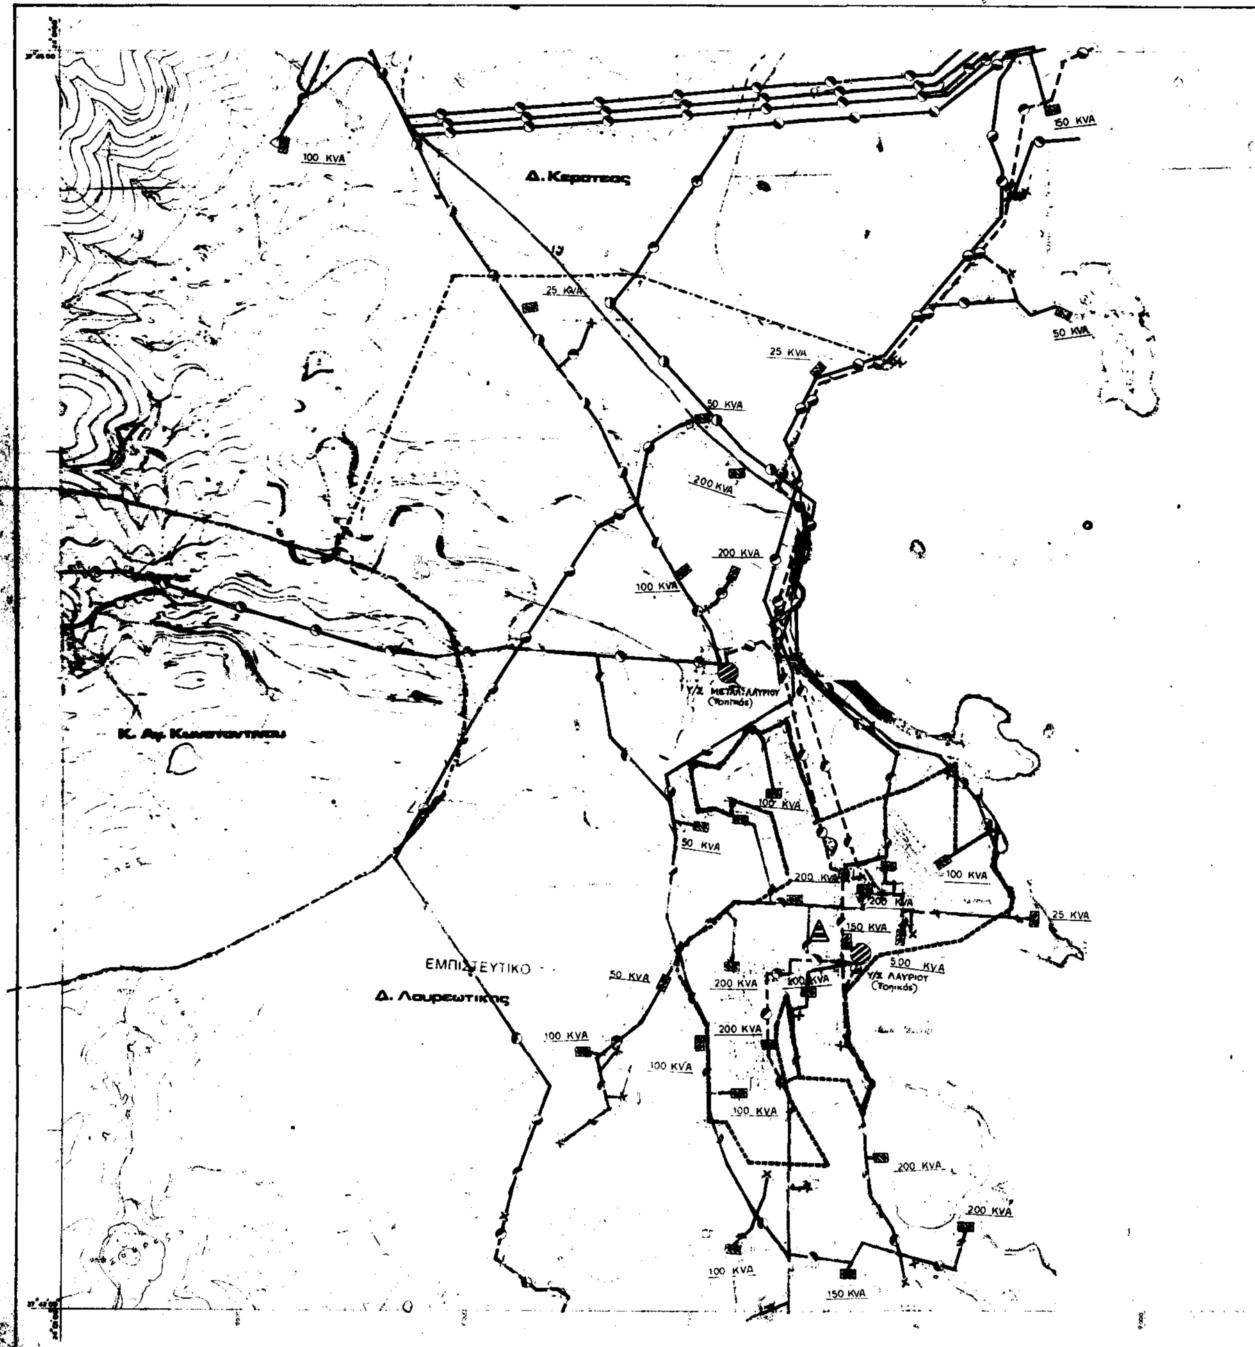

ΚΛΙΜΑΚΑ 1:10 000

ΝΟΜΟΣ ΑΤΤΙΚΗΣ

ΑΡΙΘΜΟΣ ΦΥΛΛΟΥ: 6478.9

Υ.ΠΕ.ΧΩ.Δ.Ε. ΕΠΑ

ΥΠΟΜΝΗΜΑ

Ορια Δημων και Κοινοτητων
Municipality and community limits

Ορια εγκεκριμμενου σχεδιου
Town plan limits

Ορια οικισμου προ του 23
Limits of pre 1923 settlement

Ορια σχεδιου πολης 1987
Town plan boundaries 1987

Πρωτευων εναεριο δικτυο επι σιδηρων πυλωνων (150KV)
Main overhead power line

Δευτερευον εναεριο δικτυο επι κυκλικων στυλων
Secondary aerial circuit on cylindrical poles

Υπογειο δικτυο (150 KV)
Underground circuit

Υπογειο δικτυο
Underground circuit

Υπογειος αγωγος καυσιμου [illegible]
Underground level pipeline of gas bunkers

Υποσταθμος Δ.Ε.Η.
Secondary station of Δ.Ε.Η.

Σταθμος μετασχηματισμου
Transforming station

Πελατες μεσης τασεως
Medium voltage consumers

Θερμοηλεκτρικος σταθμος παραγωγης πετρελαιου ή αεριου
Thermal power producing station oil or gas

Σταθμος ζευξεως
Welding station

Γενικες εγκαταστασεις καυσιμου αεριου
General installations of gas bunkers

Υποσταθμος διανομης καυσιμου αεριου
Secondary station of gas bunker distribution

Κεντρο τηλεπικοινωνιων
Telecommunication center

Ραδιοφωνικος πομπος

Τηλεοπτικος πομπος

Γ. 85766/93
Θεωρήθηκε [illegible] Γενικού Πολεοδομικού Σχεδίου (Γ.Π.Σ.) του [illegible] του Δήμου [illegible] (Ν. Αττικής).
16 Σεπτεμβρίου 1993
Ο ΔΙΕΥΘΥΝΤΗΣ
ΓΕΡ. ΑΠΟΣΤΟΛΑΤΟΣ

ΚΕΝΤΡΟ ΦΥΛΛΟΥ ΧΑΡΤΟΥ [illegible]
ΜΕ φ=37°45' λ=+0°15' ΑΠ ΑΘΗΝΩΝ
ΠΕΡΙΜΕΤΡΙΚΟΣ ΤΕΤΡΑΓΩΝΙΣΜΟΣ ΤΟΥ ΦΥΛΛΟΥ ΕΙΝΑΙ ΤΗΣ ΑΖΙΜΟΥΘΙΑΚΗΣ ΠΡΟΒΟΛΗΣ (Hatt)

ΔΙΑΓΡΑΜΜΑ ΣΥΝΔΕΣΕΩΣ ΦΥΛΛΩΝ


6477.0	6478.0	–
6477.9	6478.9	–
6487.0	6488.0	–

ΓΕΝΙΚΟ ΠΟΛΕΟΔΟΜΙΚΟ ΣΧΕΔΙΟ

ΚΕΝΤΡΟΝ ΦΧ 1 φ: λ:	ΗΜΕΡΟΜΗΝΙΑ ΦΩΤΟΛΗΨΙΑΣ	ΟΜΑΔΑ ΜΕΛΕΤΗΣ
ΔΙΑΝΟΜΗ ΠΙΝΑΚΙΔΩΝ		Δ/νση Γ2 Δ/νση Σ.Μ.Δ.Υ. Δ/νση Γ7

ΧΑΡΤΗΣ **Π-3**	ΕΝΕΡΓΕΙΑΚΟ ΣΥΣΤΗΜΑ ΤΗΛΕΠΙΚΟΙΝΩΝΙΑΚΟ ΣΥΣΤΗΜΑ
ΚΛΙΜΑΚΑ 1:10.000	[illegible]
[illegible]	ΝΟΜΟΣ ΑΤΤΙΚΗΣ

ΤΟΠΟΓΡΑΦΙΚΟ ΔΙΑΓΡΑΜΜΑ

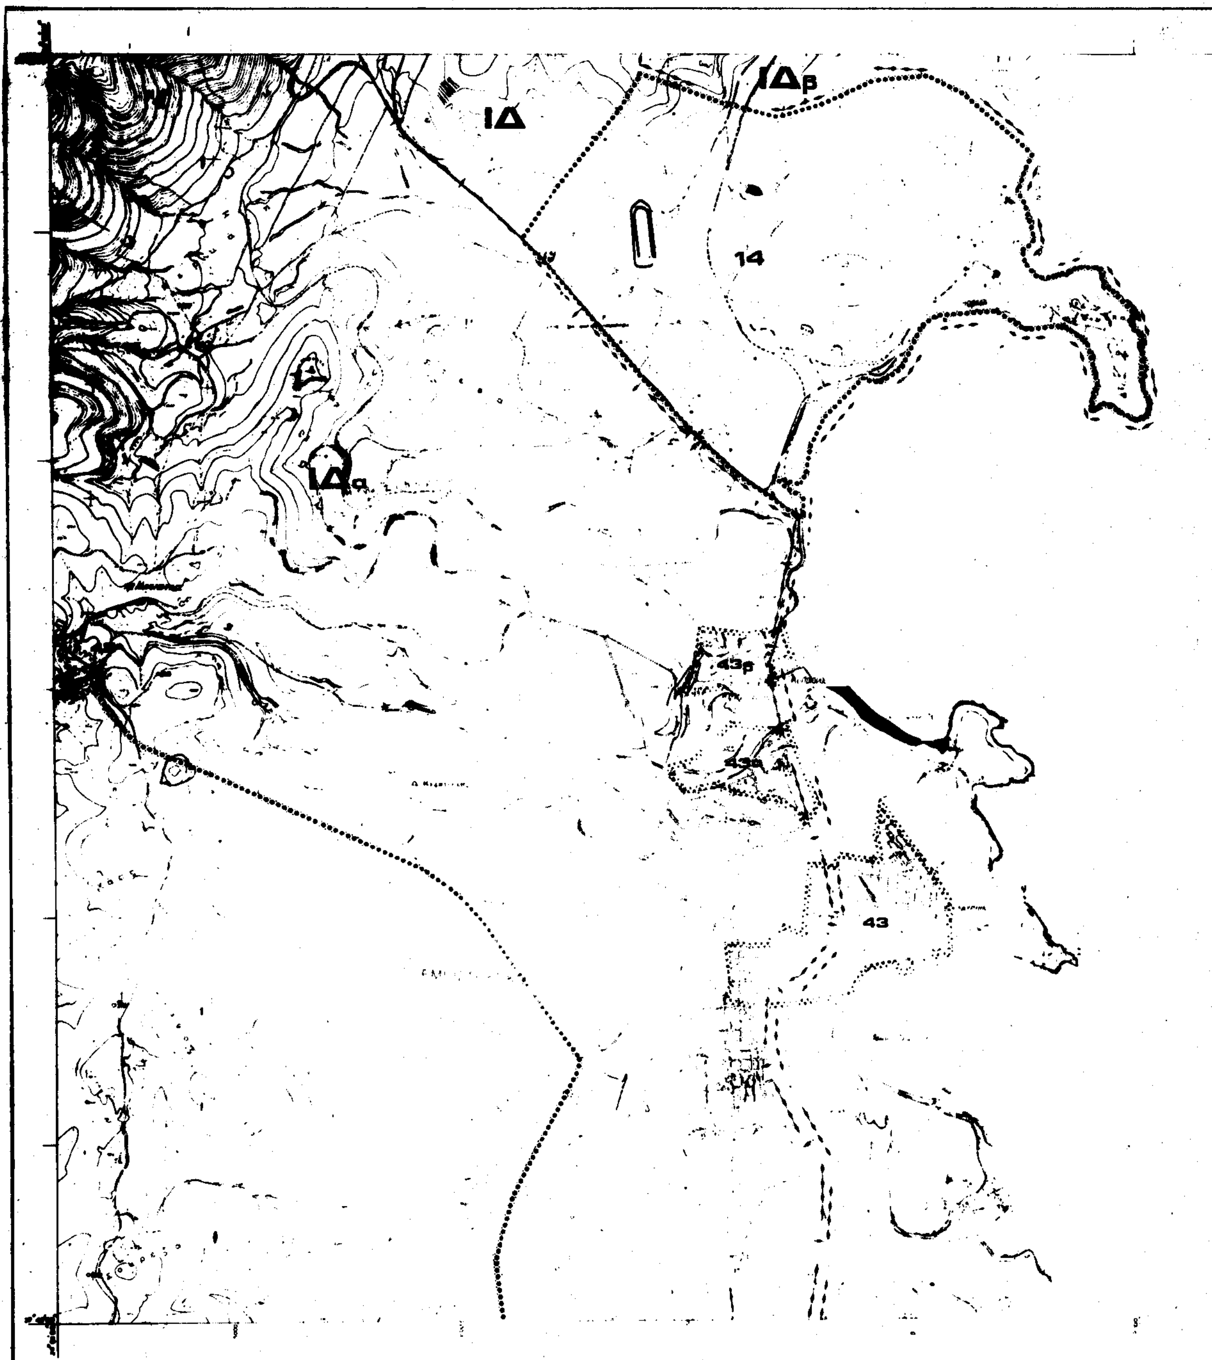

ΝΟΜΟ.. ΑΤΤΙΚΗΣ

ΥΠΟΜΝΗΜΑ

Γ.85966/93 έγκρισης Γενικού Πολεοδομικού Σχεδίου (Γ.Π.Σ.) του οικισμού Λαυρίου του Δήμου Λαυρεωτικής (Ν. Αττικής).

16 Σεπτεμβρίου 1993

Ο Διευθυντής

Γερ. Αποστολάτος

6477.0	6478.0	–
6477.9	6478.9	–
6487.0	6488.0	–

ΓΕΝΙΚΟ ΠΟΛΕΟΔΟΜΙΚΟ ΣΧΕΔΙΟ

ΚΕΝΤΡΟΝ ΦΚ

ΗΜΕΡΟΜΗΝΙΑ ΦΩΤΟΛΗΨΙΑΣ

ΔΙΑΝΟΜΗ ΠΙΝΑΚΙΔΩΝ

ΟΜΑΔΑ ΜΕΛΕΤΗΣ

Δ/νση Γ2

Δ/νση Σ.Μ.Δ.Υ.

Δ/νση Γ7

ΧΑΡΤΗΣ

Π-4


ΖΩΝΕΣ - ΠΡΟΣΤΑΣΙΑΣ

ΚΛΙΜΑΚΑ 1:10.000

1985

ΝΟΜΟΣ ΑΤΤΙΚΗΣ


ΥΠΟΥΡΓΕΙΟ ΧΩΡΟΤΑΞΙΑΣ ΟΙΚΙΣΜΟΥ & ΠΕΡΙΒΑΛΛΟΝΤΟΣ

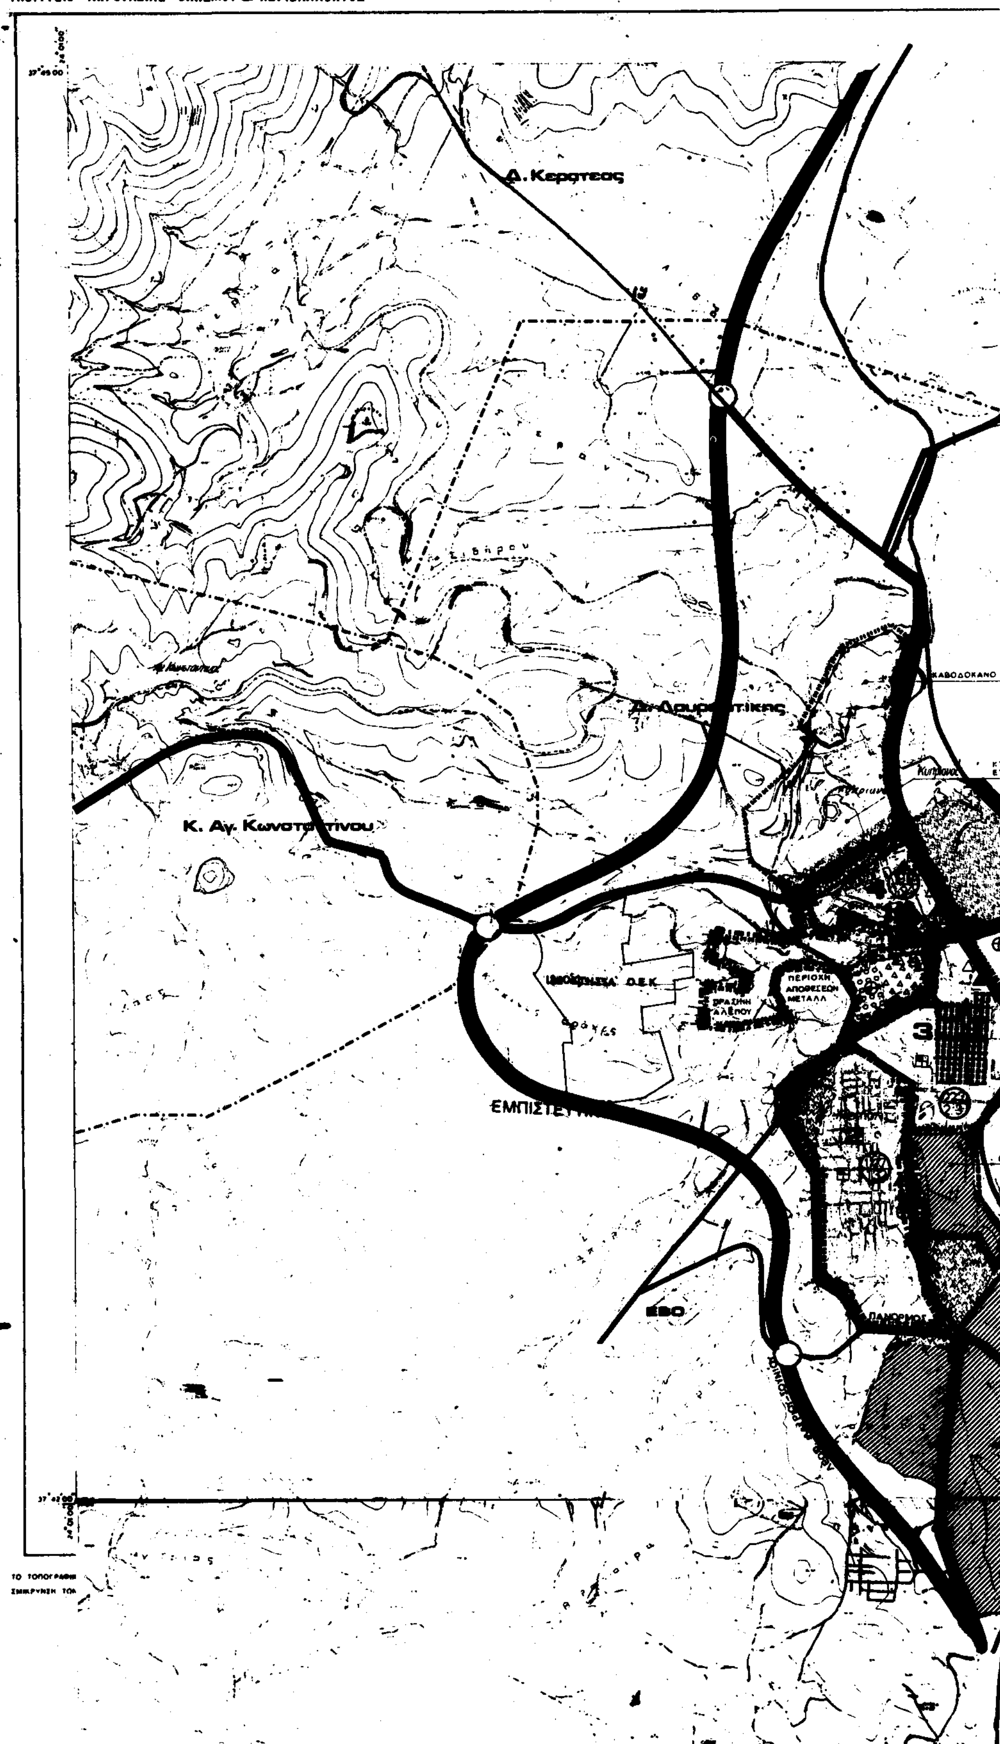

ΟΠΟΓΡΑΦΙΚΟ ΔΙΑΓΡΑΜΜΑ | ΝΟΜΟΣ ΑΤΤΙΚΗΣ



ΒΙΟΜ ΓΑΛΛΙΚΗΣ
ΕΙΑΣ (ΕΜΕΛ)

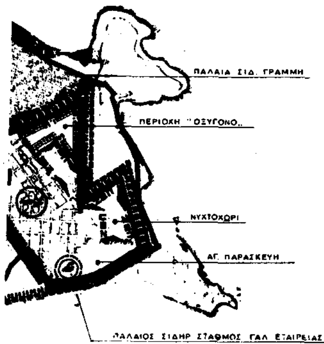

ΠΑΛΑΙΟΣ ΣΙΔΗΡ ΣΤΑΘΜΟΣ ΓΑΛ ΕΤΑΙΡΕΙΑΣ

ΜΗΧΑΝΙΑ "ΑΙΓΑΙΟ"

ΧΩΡΟΣ ΠΡΑΣΙΝΟΥ ΣΥΜΦΩΝΑ ΜΕ ΤΟ ΥΠ ΑΡ 9916/6077/3-10-89 ΕΓΓΡ ΥΠ ΓΕΩΡΓΙΑΣ

ΕΚΤΑΣΗ ΠΑΡΑΧΩΡΗΜΕΝΗ ΣΤΟ Δ. ΛΑΥΡΙΟΥ ΜΕ ΤΗΝ 7873/86 ΑΠΟΦΑΣΗ ΝΟΜΑΡΧΗ ΑΝΑΤ ΑΤΤΙΚΗΣ

ΕΠΕΚΤΑΣΗ ΒΙΠΑ ΣΥΜΦΩΝΑ ΜΕ ΤΗΝ ΑΠΟΦΑΣΗ ΤΗΣ Ε.Ε ΤΟΥ Ο.Α ΤΗΣ (2-5-91) (28 ΣΥΝΕΔΡΙΑ 3η ΠΡΑΞΗ)

ΕΠΕΚΤΑΣΗ ΒΙΠΑ ΣΥΜΦΩΝΑ ΜΕ ΤΗΝ ΑΠΟΦΑΣΗ ΤΗΣ Ε.Ε ΤΟΥ Ο.Α ΤΗΣ 10-9-92 (15η ΣΥΝΕΔΡΙΑ 1η ΠΡΑΞΗ)



ΑΝΑΓΚΕΣ ΑΝΑ Π.Ε

ΠΕ.1
ΠΕ.2
ΠΕ.3
ΠΕ.4

ΑΡΙΘΜΟΣ ΦΥΛΛΟΥ : 6478.9

ΥΠΟΜΝΗΜΑ

Ορια διοίκησης

Κεντρο μητροπολιτικο
Metropolitan center

Κεντρο Δημοτικου διαμερισματος

Μαρινα

Περιαστικο πρασινο

Αστικο πρασινο Ελευθεροι χωροι

Δημοτικο

Γυμνασιο
Lower secondary

Λυκειο
Upper secondary

Μεταλυκειακα κεντρα
Post lyceum vocational centers

Μεση επαγγελματικη σχολη
Elementary vocational training school

Ανωτερη ΚΑΤΕΕ

Πανεπιστημιο
University

Περιθαλψη

Περιφερειακα ιατρεια
Regional dispensary

Σταθμος Φορτηγων

Ελικοδρομιο

Ορια ζωνης αναπλασης (αρθρου 13)
Renewal area limits

Ορια ζωνης αναπλασης
Renewal area limits

Ορια ζωνης ενεργου πολεοδομισης
Operational planning area limits

Ορια ζωνης αστικου αναδασμου
Urban land adjustment area limits

Ορια ζωνης αγορας συντελεστη

Ορια ζωνης αλλων ειδικων κινητρων
Other special incentive limits

Ορια πυκνοδομημενης περιοχης εντος σχεδιου 1982

Υπαιθριος χωρος σταθμευσης

Κτιριο σταθμευσης

Γ. 83466/91
έγκρισης Γενικού Πολεοδομικού
και Σχεδίου (Γ.Π.Σ.) της οικιστικής
περιοχής του Δήμου Λαυρεω-
τικής (Ν. Αττικής).

16 Σεπτεμβρίου 1993
Ο ΔΙΕΥΘΥΝΤΗΣ
ΓΕΡ. ΑΠΟΣΤΟΛΑΤΟΣ

ΔΙΑΓΡΑΜΜΑ ΣΥΝΔΕΣΕΩΣ ΦΥΛΛΩΝ

6477.0	6478.0	—
6477.9	6478.9	—
6487.0	6488.0	—

ΟΡΓΑΝΙΣΜΟΣ ΑΘΗΝΑΣ
ΡΥΘΜΙΣΤΙΚΟΥ ΣΧΕΔΙΟΥ & ΠΡΟΣΤΑΣΙΑΣ ΠΕΡΙΒΑΛΛΟΝΤΟΣ

Γ.Π.Σ. ΓΕΝΙΚΟ ΠΟΛΕΟΔΟΜΙΚΟ ΣΧΕΔΙΟ

ΘΕΜΑ:
ΠΕΡΙΟΧΗ: Λαυριο

ΚΛΙΜΑΚΑ 1:10.000

ΑΘΗΝΑ 1991

ΧΑΡΤΗΣ Π-1